

160048 COHOUSING WIJGMAAL  
Wijg & co

Unit 21 gelijkvloerse verdieping  
Blok EF


Stramien - Architectuur & Ruimtelijke Planning cvba  
Mechelsesteenweg 271 bus 5  
2018 Antwerpen tel 03/248.54.02 info@stramien.be www.stramien.be

plan:  
datum: 10/04/2017

index:  
schaal: 1/50



STRAMIEN

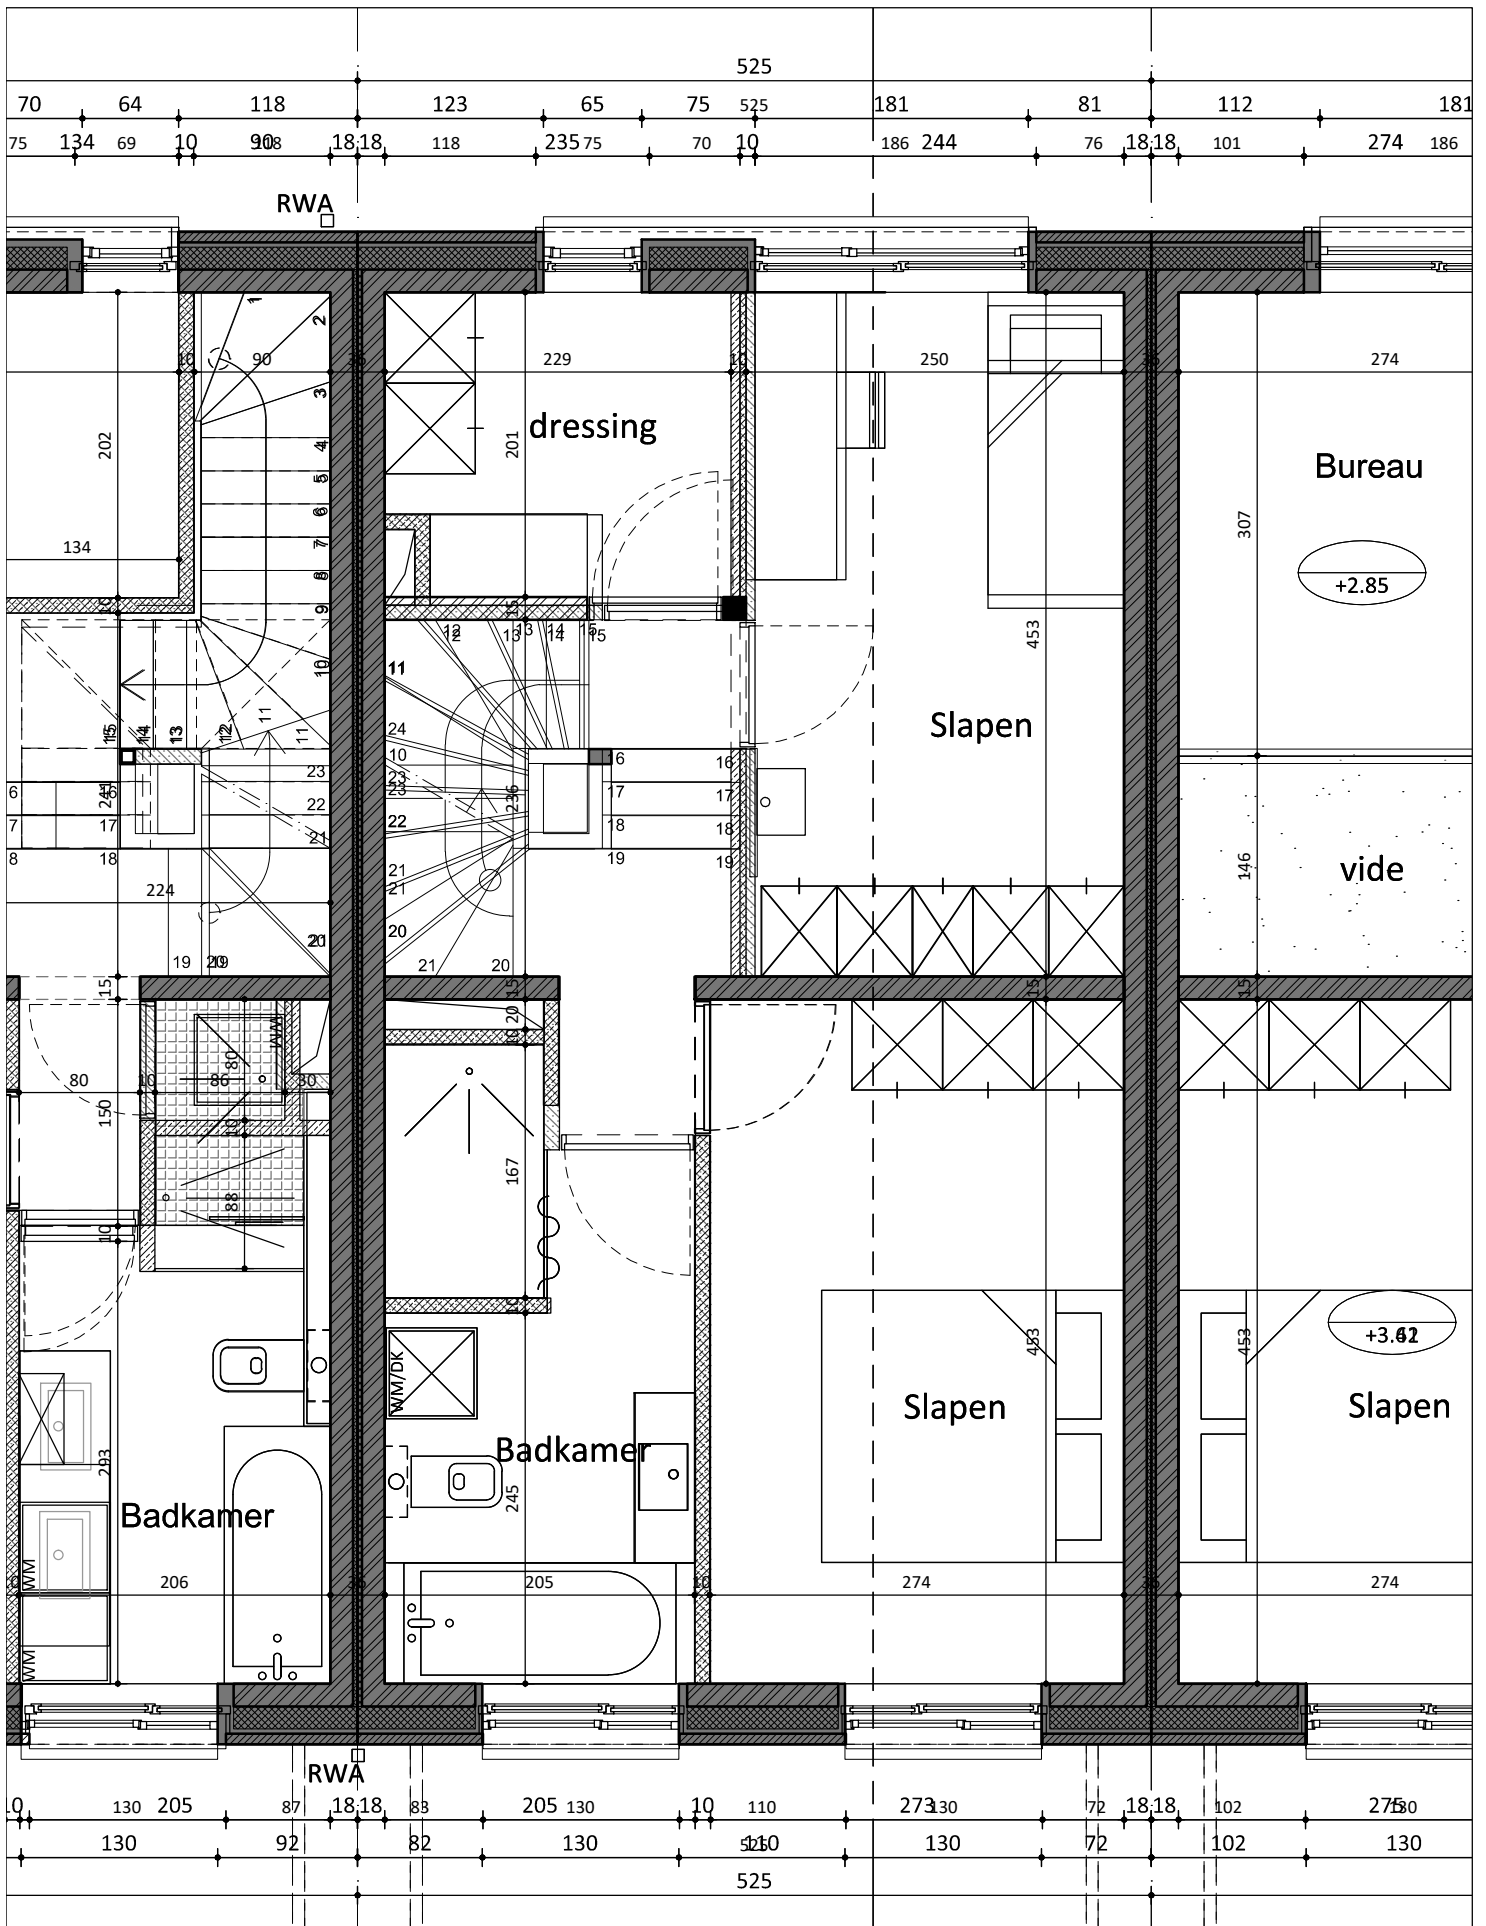

160048 COHOUSING WIJGMAAL  
Wijg & co

Unit 21 verdieping  
Blok EF


Stramien - Architectuur & Ruimtelijke Planning cvba  
Mechelsesteenweg 271 bus 5  
2018 Antwerpen tel 03/248.54.02 info@stramien.be www.stramien.be

plan:  
datum: 10/04/2017

index:  
schaal: 1/50



**STRAMIEN**

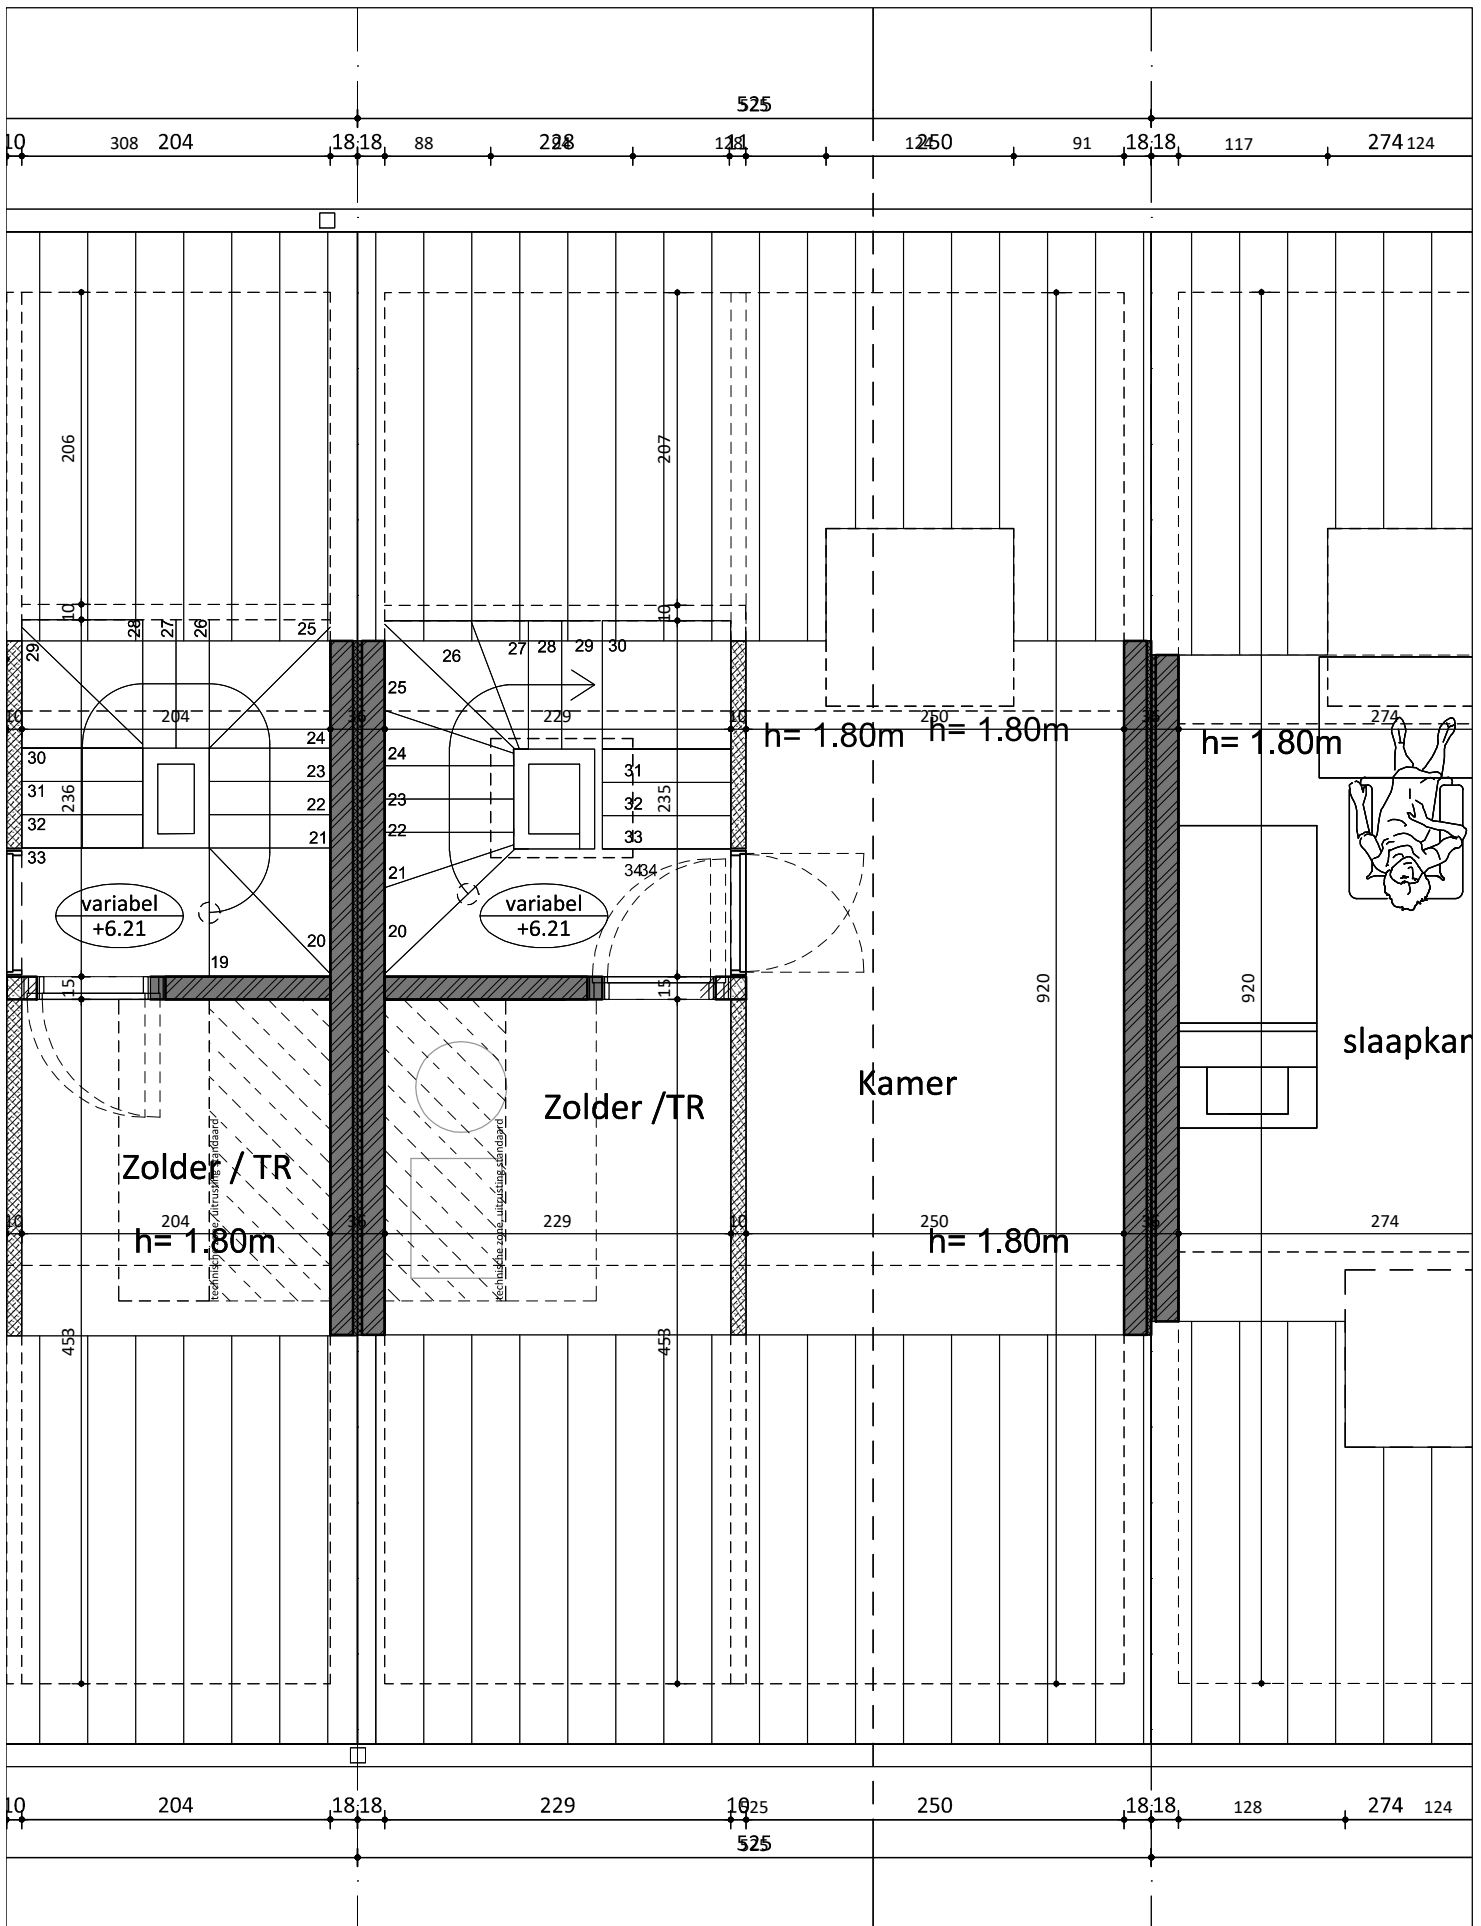

160048 COHOUSING WIJGMAAL  
Wijg & co

Unit 21 dakverdieping  
Blok EF

Stramien - Architectuur & Ruimtelijke Planning cvba  
Mechelsesteenweg 271 bus 5  
2018 Antwerpen  
tel 03/248.54.02  
info@stramien.be  
www.stramien.be

plan:  
datum: 10/04/2017

index:  
schaal: 1/50



**STRAMIEN**